

ΕΦΗΜΕΡΙΣ ΤΗΣ ΚΥΒΕΡΝΗΣΕΩΣ
ΤΗΣ ΕΛΛΗΝΙΚΗΣ ΔΗΜΟΚΡΑΤΙΑΣ

ΑΘΗΝΑ 30 ΣΕΠΤΕΜΒΡΙΟΥ 1986	ΤΕΥΧΟΣ ΤΕΤΑΡΤΟ	ΑΡΙΘΜΟΣ ΦΥΛΛΟΥ 897

ΠΕΡΙΕΧΟΜΕΝΑ

ΑΠΑΛΛΟΤΡΙΩΣΕΙΣ

ΑΠΟΦΑΣΕΙΣ

ΑΝΑΚΟΙΝΩΣΕΙΣ

ΠΟΛΕΟΔΟΜΙΑ

ΑΝΑΚΟΙΝΩΣΕΙΣ

ΑΠΑΛΛΟΤΡΙΩΣΕΙΣ

ΑΠΟΦΑΣΕΙΣ

Αριθ. 2415 (1)

Κήρυξη ως αναδασωτέας έκτασης 4,000 στρ. στη θέση 44ου χιλιόμ. Παλαιάς Εθν. Οδού Αθηνών – Χαλκίδας της Κοινότητας Αυλώνας του Νομού Ανατ. Αττικής.

Ο ΝΟΜΑΡΧΗΣ ΑΝΑΤ. ΑΤΤΙΚΗΣ

Έχοντας υπόψη:

1. Τις διατάξεις του Ν. 3200/55 «περί διοικητικής αποκεντρώσεως», όπως αυτές τροποποιήθηκαν μεταγενέστερα.

2. Τις διατάξεις του Ν.Δ. 1147/1972 «περί διοικήσεως μείζονος Πρωτευούσης» σε συνδυασμό με τις όμοιες του 711/72 Β.Δ.

3. Τις διατάξεις της παρ. 3 του άρθρου 117 του Συντάγματος της Χώρας.

4. Τις διατάξεις του Ν. 998/79 «περί προστασίας των δασών και δασικών εν γένει εκτάσεων της Χώρας», και ειδικότερα:

α) Του άρθρου 41 παρ. 1, β) του άρθρου 38 παρ. 1.

5. Τις διαταγές του Υπουργείου Γεωργίας:

α) 160417/1180/8.7.80 «περί οδηγιών για τις αναδασωτέες εκτάσεις», β) 182447/3049/24.9.80.

6. Την αριθ. 3472/12.9.86 πρόταση του Δασαρχείου Καπανδριτίου σχετικά με την κήρυξη ως αναδασωτέας, της αναφερομένης στο θέμα εκτάσεως, αποφασίζουμε:

Κηρύσσουμε αναδασωτέα, με σκοπό τη διατήρηση του χαρακτήρα του δάσους του οποίου η δασική βλάστηση καταστράφηκε κατά την πυρκαγιά της 14ης Ιουλίου 1986 ώστε να αποκλεισθεί η διάθεσή της για άλλο προορισμό, τη Συνιδιόκτητη δασική έκταση (δάσος), εμβαδού τεσσάρων (4) στρεμμάτων που βρίσκεται στη θέση 44ον χιλιόμετρον της Παλαιάς Εθνικής Οδού Αθηνών – Χαλκίδας της περιφέρειας της Κοινότητας Αυλώνος Νομού Ανατολικής Αττικής και προσδιορίζεται από τα στοιχεία 1, 2, 3, 4, 5, 1 όπως φαίνονται στο συνημμένο διάγραμμα το οποίο αποτελεί αναπόσπαστο μέρος της αποφάσεως αυτής και έχει όρια:

Ανατολικά: Με συνιδιόκτητο πευκοδάσος και αγρό.

Δυτικά: Ομοίως.

Βόρεια: Με χλωρίδα δάσους και πέραν Παλαιά οδός Αθηνών – Χαλκίδος.

Νότια: Με συνιδιόκτητο πευκοδάσος.

Η απόφαση αυτή να δημοσιευθεί στην Εφημερίδα της Κυβερνήσεως.

Αγία Παρασκευή, 23 Σεπτεμβρίου 1986


Ο Νομάρχης
ΗΡΑΚΛΗΣ ΠΑΠΑΔΟΠΟΥΛΟΣ

Απόσπασμα χάρτου
Φύλλου 6425/5
κλίμακα 1:5000

ΥΠΟΜΝΗΜΑ

1.- 1,2,3,4,5,1 συνιδιόκτητο πευκοδάσος εκτάσεως 4 στρεμμάτων στη θέση "44ο χιλ/τρο παλαιάς οδού Αθηνών - Χαλκίδος - Ούλεν Αυλώνος" περιφέρειας Αυλώνος, που κάηκε την 14ην Ιουλίου 1986.

2.- * Σημείο πρώτης αναφλέξεως.

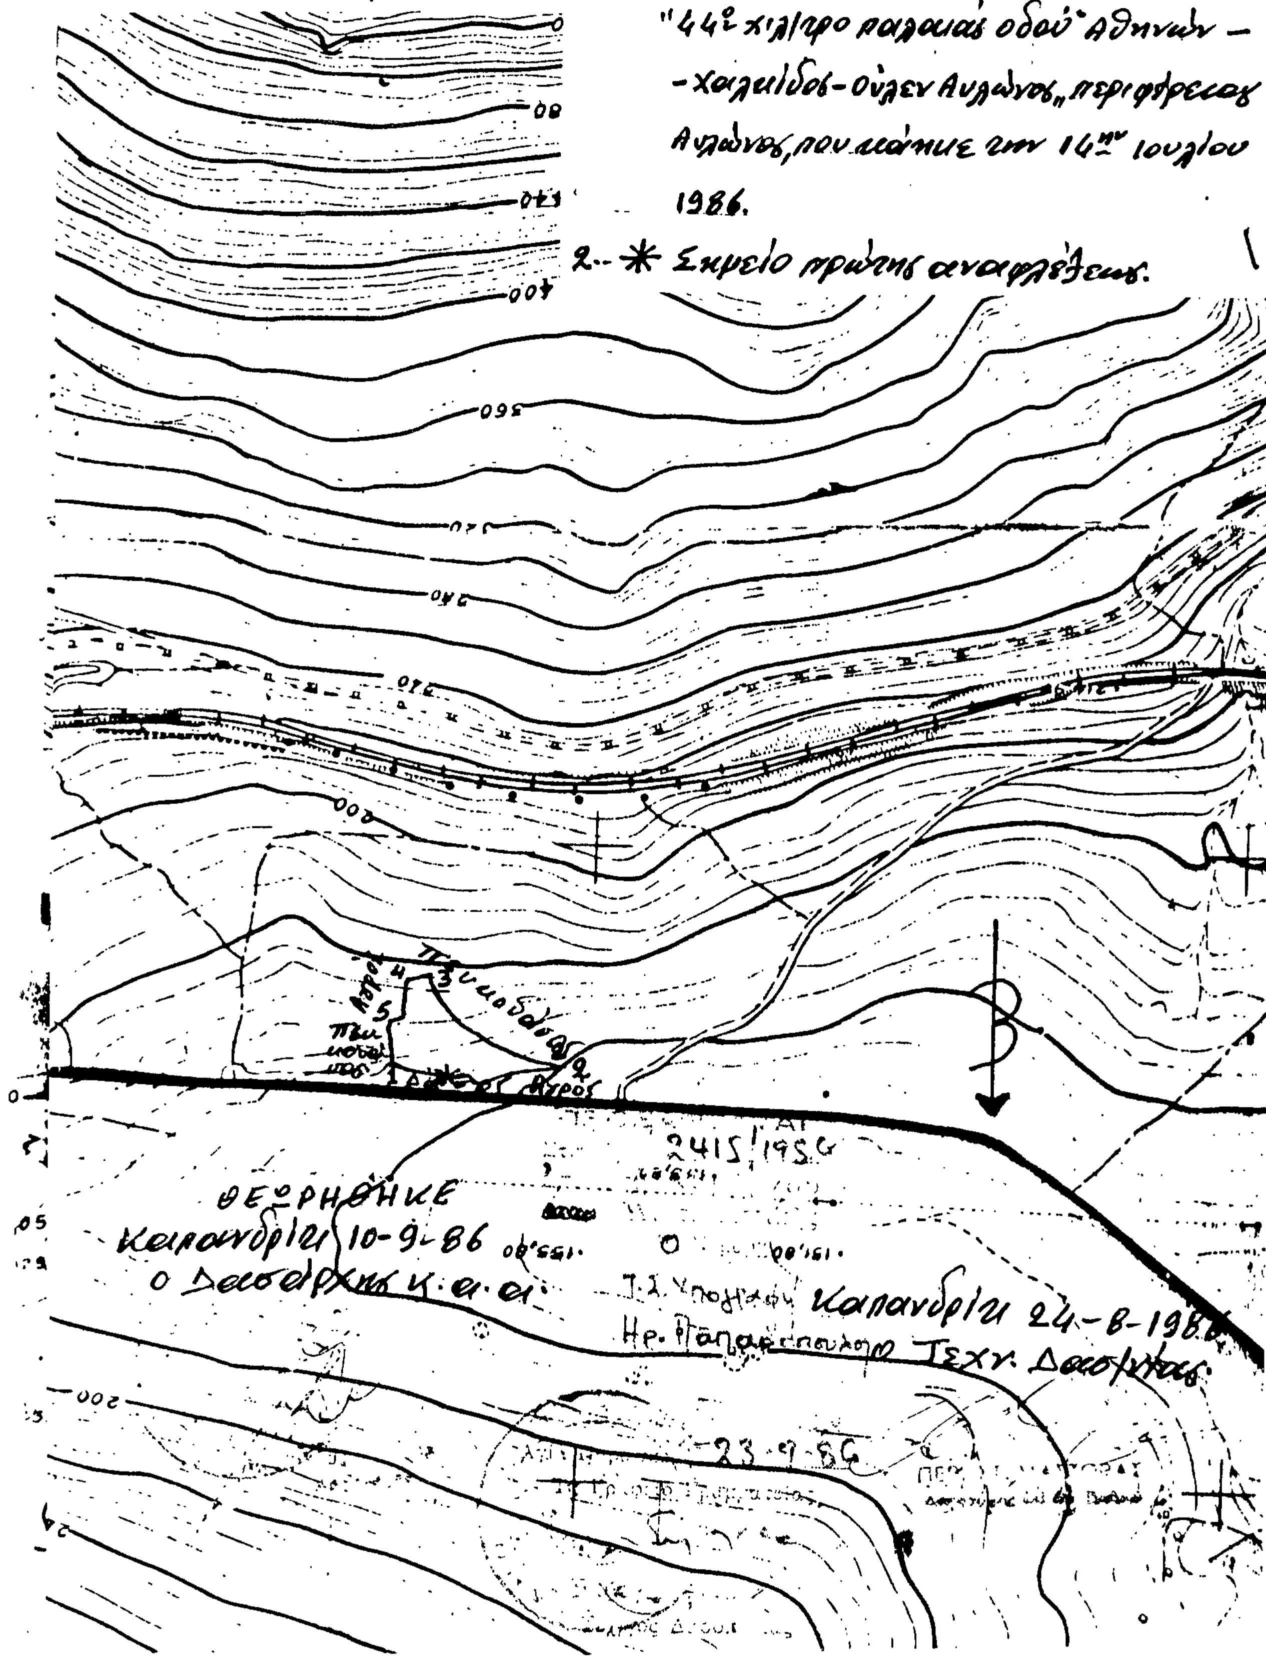

Αριθ. 2416 (2)

Κήρυξη ως αναδασωτέας έκτασης 320 στρ. στη θέση Λάκκα Μάδε κ.λ.π. της Κοινότητας Αυλώνος του Νομού Ανατ. Αττικής.

Ο ΝΟΜΑΡΧΗΣ ΑΝΑΤ. ΑΤΤΙΚΗΣ

Έχοντας υπόψη:

1. Τις διατάξεις του Ν. 3200/55 «περί διοικητικής αποκεντρώσεως», όπως αυτές τροποποιήθηκαν μεταγενέστερα.

2. Τις διατάξεις του Ν.Δ. 1147/1972 «περί διοικήσεως μείζονος Πρωτευούσης» σε συνδυασμό με τις όμοιες του 711/72 Β.Δ.

3. Τις διατάξεις της παρ. 3 του άρθρου 117 του Συντάγματος της Χώρας.

4. Τις διατάξεις του Ν. 998/79 «περί προστασίας των δασών και δασικών εν γένει εκτάσεων της Χώρας», και ειδικότερα:

α) Του άρθρου 41 παρ. 1, β) του άρθρου 38 παρ. 1.

5. Τις διαταγές του Υπουργείου Γεωργίας:

α) 160417/1180/8.7.80 «περί οδηγιών για τις αναδασωτέες εκτάσεις», β) 182447/3049/24.9.80.

6. Την αριθ. 3526/16.9.86 πρόταση του Δασαρχείου καπανδριτίου σχετικά με την κήρυξη ως αναδασωτέας, της αναφερομένης στο θέμα εκτάσεως, αποφασίζουμε:

Κηρύσσουμε αναδασωτέα, με σκοπό τη διατήρηση του χαρακτήρα της δασικής εκτάσεως, της οποίας η δασική βλάστηση καταστράφηκε κατά την πυρκαγιά της 16ης Ιουνίου 1986 ώστε να αποκλεισθεί η διάθεσή της για άλλο προορισμό, τη συνιδιόκτητη δασική έκταση, εμβαδού τριακοσίων είκοσι (320) στρεμμάτων που βρίσκεται στη θέση Λάκκα Μάδε της Κοινότητας Αυλώνος Νομού Ανατολικής Αττικής και προσδιορίζεται από τα στοιχεία 1, 2, 3, 4, 5, 6, 7, 8, 9, 10, 1, 12, 13, 14, 15, 16, 17, 18, 19, 20, 21, 22, 23, 24, 25, 26, 27, 28, 1 όπως φαίνονται στο συνημμένο διάγραμμα το οποίο αποτελεί αναπόσπαστο μέρος της αποφάσεως αυτής και έχει όρια:

Ανατολικά: Με πευκοδάσος και αγρό.

Δυτικά: Ομοίως.

Βόρεια: Με χαείσα δασική έκταση, που απαλλοτριώθηκε από το Κ.Ε.Τ.Θ.


Νότια: Με πευκοδάσος.

Η απόφαση αυτή να δημοσιευθεί στην Εφημερίδα της Κυβερνήσεως.

Αγία Παρασκευή, 23 Σεπτεμβρίου 1986

Ο Νομάρχης

ΗΡΑΚΛΗΣ ΠΑΠΑΔΟΠΟΥΛΟΣ

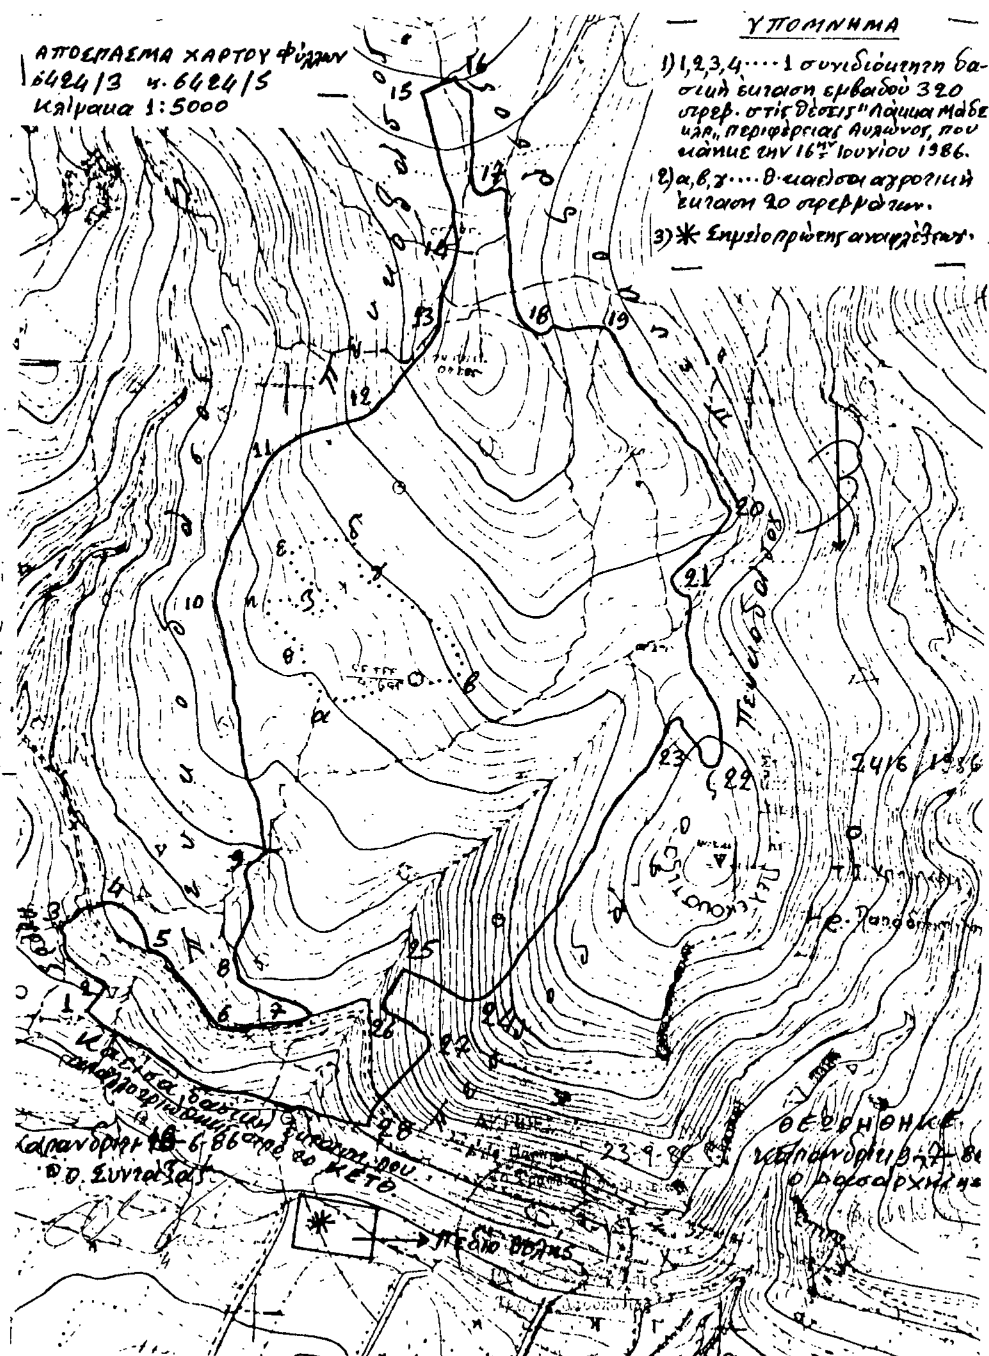

Αριθ. 2367 (3)

Κήρυξη ως αναδασωτέας έκτασης (28) στρ. στη θέση 41ο χιλιόμ. Εθνικής Οδού Αθηνών – Λαμίας τηὲ Κοινότητας Αυλώνος του Νομού Ανατ. Αττικής.

Ο ΝΟΜΑΡΧΗΣ ΑΝΑΤ. ΑΤΤΙΚΗΣ

Έχοντας υπόψη:

1. Τις διατάξεις του Ν. 3200/55 «περί διοικητικής αποκεντρώσεως», όπως αυτές τροποποιήθηκαν μεταγενέστερα.

2. Τις διατάξεις του Ν.Δ. 1147/1972 «περί διοικήσεως μείζονος Πρωτευούσης» σε συνδυασμό με τις όμοιες του 711/72 Β.Δ.

3. Τις διατάξεις της παρ. 3 του άρθρου 117 του Συντάγματος της Χώρας.

4. Τις διατάξεις του Ν. 998/79 «περί προστασίας των δασών και δασικών εν γένει εκτάσεων της Χώρας», και ειδικότερα:

α) Του άρθρου 41 παρ. 1, β) του άρθρου 38 παρ. 1.

5. Τις διαταγές του Υπουργείου Γεωργίας:

α) 160417/1180/8.7.80 «περί οδηγιών για τις αναδασωτέες εκτάσεις», β) 182447/3049/24.9.80.

6. Την αριθ. 3471/12.9.86 πρόταση του Δασαρχείου Καπανδριτίου σχετικά με την κήρυξη ως αναδασωτέας, της αναφερομένης στο θέμα εκτάσεως, αποφασίζουμε:

Κηρύσσουμε αναδασωτέα, με σκοπό τη διατήρηση του χαρακτήρα του δάσους του οποίου η δασική βλάστηση καταστράφηκε κατά την πυρκαγιά της 14ης Ιουλίου 1986 ώστε να αποκλεισθεί η διάθεσή της για άλλο προορισμό, τη συνιδιόκτητη δασική έκταση (δάσος), εμβαδού (28) στρεμμάτων που βρίσκεται στη θέση 41ο χιλιόμετρο Εθνικής Οδού Αθηνών – Λαμίας της Κοινότητας Αυλώνος του Νομού Ανατολικής Αττικής και προσδιορίζεται από τα στοιχεία 1,2,3,4,5,6,7,1 όπως φαίνονται στο συνημμένο διάγραμμα το οποίο αποτελεί αναπόσπαστο μέρος της αποφάσεως αυτής και έχει όρια:

Ανατολικά: Με συνιδιόκτητο πευκοδάσος Αυλώνος.

Δυτικά: Ομοίως.

Βόρεια: Ομοίως.


Νότια: Ομοίως.

Η απόφαση αυτή να δημοσιευθεί στην Εφημερίδα της Κυβερνήσεως.

Αγία Παρασκευή, 23 Σεπτεμβρίου 1986

Ο Νομάρχης

ΗΡΑΚΛΗΣ ΠΑΠΑΔΟΠΟΥΛΟΣ

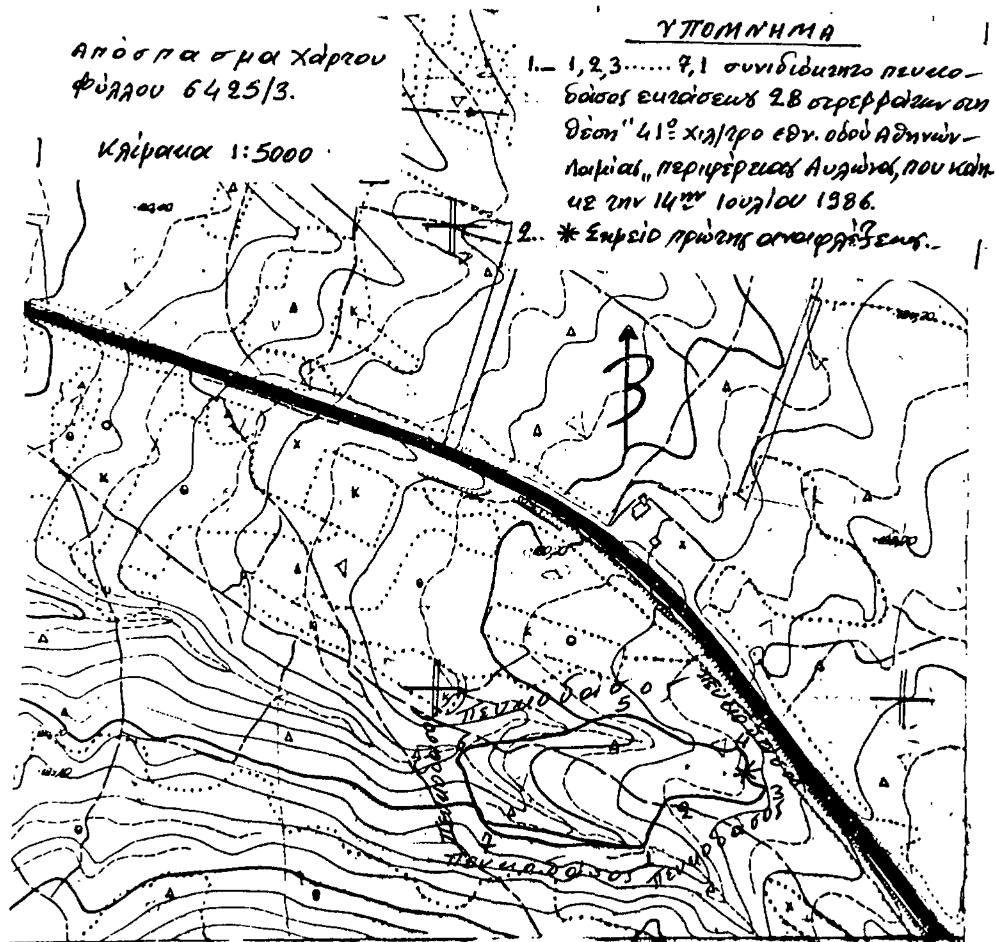

ΘΕΩΡΗΘΗΚΕ
Καπανδρίτι 10-9-86
ο Δασάρχης

Καπανδρίτι 24-8-1986
ο Τεχν. Δασ/νίας



Τ.Σ. Υπογραφή
Ηρ. Παπαδόπουλος

23-9-86

Αριθ. 4913 (4)

Κήρυξη αναδασωτέας έκτασης 4,767 στρ. στη θέση «Μουσταφά Μάνδρα» της περιφέρειας Κοινότητας Ολύμπου, Νήσου Καρπάθου, Νομού Δωδ/νήσου.

Ο ΝΟΜΑΡΧΗΣ ΔΩΔΕΚΑΝΗΣΟΥ

Έχοντας υπόψη:

1. Τις για διοικητική αποκέντρωση διατάξεις.
2. Τις διατάξεις του άρθρου 117 παρ. 3 του Συντάγματος.
3. Τις διατάξεις του Ν. 998/79 «περί προστασίας των δασών και των δασικών εν γένει εκτάσεων της Χώρας» και συγκεκριμένα:

α) Του άρθρου 41 παρ. 1 και β) του άρθρου 38 παρ. 1.

4. Τις διαταγές του Υπουργείου Γεωργίας: α) 160417/1180/8.7.1980, β) 182447/3049/24.9.1980.
5. Την έκθεση αυτοψίας και την πρόταση του Τεχν. Δασ/νίας Γεωργίου Δήμαρχου για την κήρυξη αναδασωτέας της αναφερόμενης στο θέμα έκτασης και την αριθ. Δ.Υ./16.9.1986 εισήγηση της Δ/νσης Δασών Δωδ/νήσου, αποφασίζουμε:

Κηρύσσουμε αναδασωτέα, με σκοπό τη διατήρηση του χαρακτήρα του δάσους και την αποκατάσταση της βλάστησης που καταστράφηκε από παράνομη εκχέρσωση την περίοδο Ιανουαρίου 198, δάσος εμβαδού τεσσάρων (4) στρεμμάτων και επτακοσίων εξήντα επτά (767) τετρ. μέτρων που ανήκει στο Δημόσιο και βρίσκεται στη θέση «Μουσταφά Μάνδρα» της Κοινότητας Ολύμπου, Νήσου Καρπάθου, Νομού Δωδ/νήσου προσδιορίζεται από τα στοιχεία (Α, Β, Γ, Δ, Ε, Ζ, Η, Θ, Ι, Κ, Λ, Μ, Α) όπως φαίνεται στο σχεδιάγραμμα που αποτελεί αναπόσπαστο μέρος της απόφασης αυτής και έχει όρια:

Βόρεια: Με δημόσιο δάσος και δασική έκταση.

Νότια: Ομοίως.

Ανατολικά: Με δημόσιο δάσος και αγρόκτημα.

Δυτικά: Με δημόσιο δάσος.

Η απόφαση αυτή να δημοσιευθεί στην Εφημερίδα της Κυβερνήσεως.

Ρόδος, 19 Σεπτεμβρίου 1986

Ο Νομάρχης


ΙΩΑΝΝΗΣ ΜΑΧΑΙΡΙΔΗΣ

ΤΟΠΟΓΡΑΦΙΚΟ ΔΙΑΓΡΑΜΜΑ

(Αναδασωτέας εκτασης)

...η. Μουσταφά Μάνδρα Κοινότητς: Ολύμπου - Καρπάθου

...κει στην 4913/19-9-86 απόφαση της Νομ. Δωδ/σου.

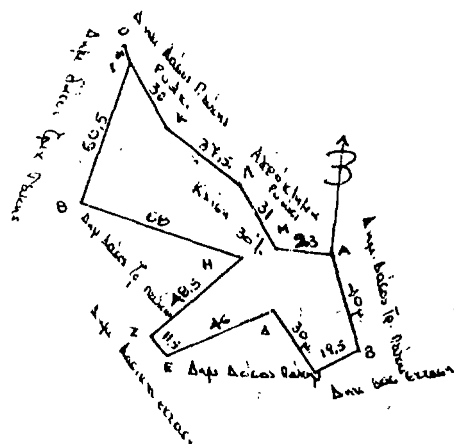


ΥΠΟΜΝΗΜΑ

1. Κλίμακα 1: 2000
2. Α, Β, Γ, Δ, Ε, Ζ, Η, Θ, Ι, Κ, Λ, Μ, Α όρια αναδασωτέας εκτασ
3. Εμβαδό 4.767 τμ
4. Ο, σταθερό σημείο εξάρτησης ... στο Επαρχιακό δρόμο Ολύμπου - Διαφανίου -

ΤΟΠΟΓΡΑΦΙΚΟ ΣΚΑΡΙΦΗΜΑ ΠΕΡΙΟΧΗΣ

Κλίμακα 1: 25.000

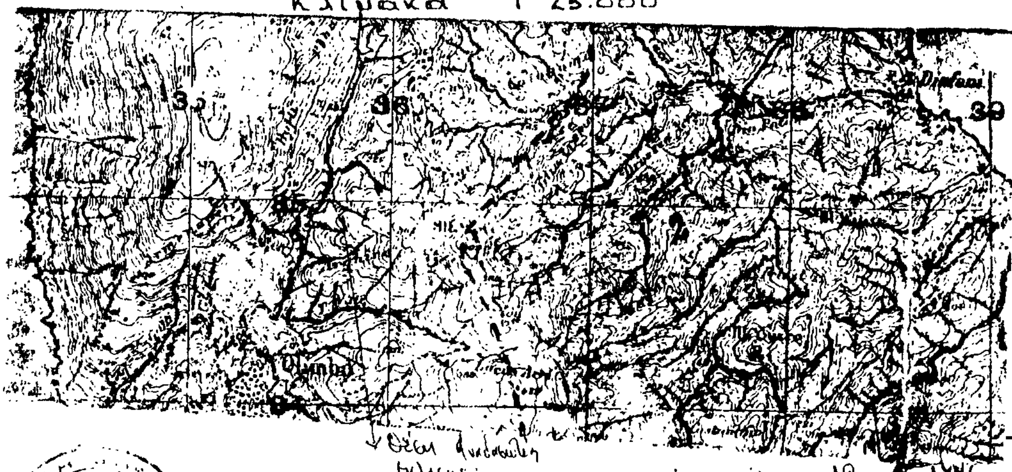

Θεωρήθηκε
Ρόδος 19-9-1986
Ο Δ/ντης Δασών Δωδ/σου

Κάρπαθος 18-..-1986
Ο συντάκτης

ΓΕΩΡΓΙΟΣ ΔΗΜΑΡΧΟΣ
Τεχ/κος Δασοπονίας

Αριθ. 4211 (5)

Κήρυξη αναδασωτέας έκτασης 39,966 στρ. στη θέση «Πλατύολος» της περιφέρειας του Δήμου Καρπάθου Νήσου Καρπάθου, Νομού Δωδ/νήσου.

Ο ΝΟΜΑΡΧΗΣ ΔΩΔΕΚΑΝΗΣΟΥ

Έχοντας υπόψη:

1. Τις για διοικητική αποκέντρωση διατάξεις.
2. Τις διατάξεις του άρθρου 117 παρ. 3 του Συντάγματος.
3. Τις διατάξεις του Ν. 998/79 «περί προστασίας των δασών και των δασικών εν γένει εκτάσεων της Χώρας» και συγκεχριμένα:

α) Του άρθρου 41 παρ. 1 και β) του άρθρου 38 παρ. 1.

4. Τις διαταγές του Υπουργείου Γεωργίας: α) 160417/1180/8.7. 1980, β) 182447/3049/24.9.1980.
5. Την έκθεση αυτοψίας και την πρόταση του Τεχν. Δασ/νίας Γεωργίου Δήμαρχου για την κήρυξη αναδασωτέας της αναφερόμενης στο θέμα έκτασης και την αριθ. Δ.Υ./17.9.1986 εισήγηση της Δ/νσης Δασών Δωδ/νήσου, αποφασίζουμε:

Κηρύσσουμε αναδασωτέα, με σκοπό τη διατήρηση του χαρακτήρα της δασικής έκτασης και την αποκατάσταση της βλάστησης που καταστράφηκε από παράνομη εκχέρσωση την περίοδο 31 Μαρτίου 1986, την δασική έκταση εμβαδού τριάντα εννέα (39) στρεμμάτων και εννιακοσίων εξήντα έξι (966) τετρ. μετρων που κατά τεκμήριο ανήκει στο Δημόσιο και βρίσκεται στη θέση «Πλατύολος» του Δήμου Καρπάθου Νήσου Καρπάθου, Νομού Δωδεκανήσου προσδιορίζεται από τα στοιχεία (Α, Β, Γ, Δ, Ε, Ζ, Η, Θ, Ι, Κ, Λ, Α) όπως φαίνεται στο σχεδιάγραμμα που αποτελεί αναπόσπαστο μέρος της απόφασης αυτής και έχει όρια:

Βόρεια: Με δημόσια δασική έκταση και παράνομα εκχερσωθείσα δημόσια δασική έκταση.

Νότια: Με δημόσια δασική έκταση και παράνομα εκχερσωθείσα δημόσια δασική έκταση.

Ανατολικά: Με δημόσια δασική έκταση.

Δυτικά: Με δημόσια δασική έκταση.

Η απόφαση αυτή να δημοσιευθεί στην Εφημερίδα της Κυβερνήσεως.

Ρόδος, 19 Σεπτεμβρίου 1986


Ο Νομάρχης

ΙΩΑΝΝΗΣ ΜΑΧΑΙΡΙΔΗΣ

ΤΟΠΟΓΡΑΦΙΚΟ ΔΙΑΓΡΑΜΜΑ
(Αναδασωτέας εκτασης)

Κοινότης: Δήμος Καρπάθου


απόφαση της Νομ. Δωδ/σου

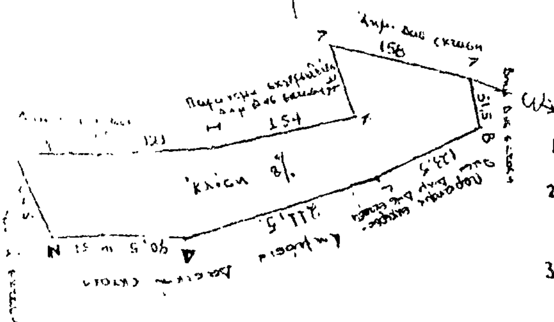


ΥΠΟΜΝΗΜΑ

1. Κλίμακα 1: 5.000
2. Α, Β, Γ, Δ, Ε, Ζ, Η, Θ, Ι, Κ, Λ, Α όρια αναδασωτέας εκτασης
3. Εμβαδό 39,966

ΤΟΠΟΓΡΑΦΙΚΟ ΣΚΑΡΙΦΗΜΑ ΠΕΡΙΟΧΗΣ

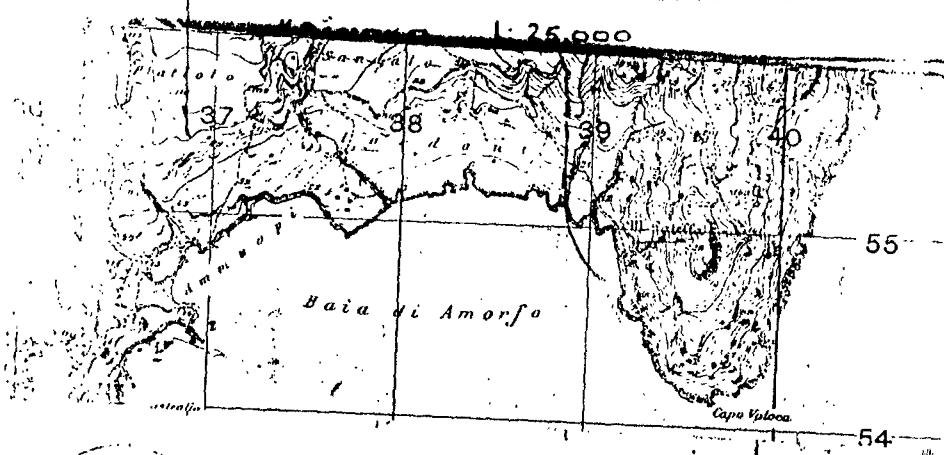

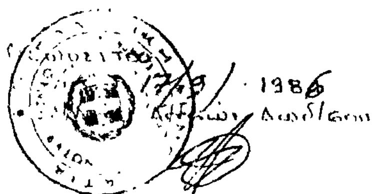

Κάρπαθος 30-7-1986
Ο συντάκτης

ΓΕΩΡΓΙΟΣ ΔΗΜΑΡΧΟΣ
Τεχ/κος Δασοπονίας

ΑΝΑΚΟΙΝΩΣΕΙΣ

Αριθ. 1746 (6)

Ανακοίνωση παρακαταθέσεως αποζημιώσεως για απαλλοτρίωση ακινήτων για την εκτέλεση έργου διαπλάτυνση της Ν.Ε.Ο Κορίνθου – Πατρών τμήμα Ισθμού – Κόρινθος, 6ο Σύνταγμα Πεζικού.

Ο ΥΠΟΥΡΓΟΣ ΠΕΡ/ΝΤΟΣ, ΧΩΡ/ΞΙΑΣ ΚΑΙ ΔΗΜ. ΕΡΓΩΝ

Σύμφωνα με:

1) Τα άρθρα 7 και 8 του Ν.Δ. 797/1971 «περί αναγκαστικών απαλλοτριώσεων» και

2) Την υπ' αριθ. ΕΔ2α/01/78/Φ.2. 2.1/14.8.85 απόφαση του υπουργού Περ/ντος, Χωρ/ξίας και Δημ. Έργων «περί μεταβιβάσεως αρμοδιοτήτων στο Γεν. Γραμματέα και Προϊσταμένους Δ/νσεων (Εγχ. 105) ΦΕΚ 496/Β/85», γνωστοποιούμε:

α) Σε όσους έχουν ή διεκδικούν δικαιώματα κυριότητας σε ακίνητα που απαλλοτριώθηκαν αναγκαστικά με την αριθ. Δ. 798/615/15.4.78 κοινή απόφαση των Υπουργών Οικονομικών και Δημοσίων Έργων (ΦΕΚ 216/78) για την εκτέλεση του έργου διαπλάτυνση της Ν.Ε.Ο. Κορίνθου – Πατρών, τμήμα Ισθμός – Κορίνθου, 6ο Σύνταγμα Πεζικού.

β) Τους ενυπόθηκους δανειστές και τους τρίτους διεκδικητές των ακινήτων αυτών, ότι η αποζημίωση της εδαφικής επιφάνειας και των επικειμένων της, όπως περιγράφονται στο σχετικό χτηματολογικό πίνακα, η οποία καθορίστηκε με την αριθ. 42/81 απόφαση Εφετείου Ναυπλίου, έχει παρακατετεθεί στο Γραφείο Παρακαταθηκών Κορίνθου.

Σχετικά έχει εκδοθεί το αριθ. 26378/4.9.86 γραμμάτιο συστάσεως παρακαταθήκης δρχ. δέκα τρία εκατομμύρια πεντακόσιες δέκα τρεις χιλιάδες εξακόσιες (13.513.600) και αφορά την παρακατάθεση της αποζημίωσης των αριθ. 2,3,4,12, και τμήμα της 35 (117,42).

Η αποζημίωση θα αποδοθεί στα πρόσωπα που θα αναγνωρισθούν δικαιούχοι κατά τη νόμιμη διαδικασία.

Η ανακοίνωση αυτή να δημοσιευθεί στην Εφημερίδα της Κυβερνήσεως.

Αθήνα, 25 Σεπτεμβρίου 1986
Με εντολή Υπουργού
Ο Διευθυντής
ΗΛ. ΚΟΥΡΝΕΤΑΣ

Αριθ. ΔΠ/ΤΑ 36163 (7)

Σχετικά με την κατάθεση της αποζημίωσης ακινήτων που απαλλοτριώνονται για τη διάνοιξη της οδού Ολυμπιάδος (παρά την Αγ. Σοφία) έργο 020/05/7869000 ΣΑΕ 069 ποσού 1.786. 360 δραχ. στο Νομό Θεσσαλονίκης.

Ο ΝΟΜΑΡΧΗΣ ΘΕΣΣΑΛΟΝΙΚΗΣ

Έχοντας υπόψη:

1. Τις διατάξεις του από 17.7.23 Ν. Δ/τος «περί σχεδίων πόλεων κ.λ.π. συνοικισμών του Κράτους».

2. Το αριθ. 24 του ΑΝ 1731/1939 «περί αναγκαστικών απαλλοτριώσεων» όπως αντικαταστάθηκε κατά την παρ. 1 αυτού με το αριθ. 8 του Ν. Δ/τος 3979/1959 «περί τροποποιήσεως ενίων διατάξεων του Α.Ν. 1731/1939 «περί αναγκαστικών απαλλοτριώσεων».

3. Την απόφαση εξουσιοδότησής μας αριθ. ΕΣ 23157/6.7.82 Νομάρχου Θεσσαλονίκης για άσκηση από μας μέρους των αρμοδιοτήτων του.

Φέρουμε σε γνώση αυτών που έχουν ή αξιούν δικαίωμα κυριότητας στα ακίνητα που απαλλοτριώνονται για την διάνοιξη της οδού Ολυμπιάδος (παρά την Αγ. Σοφία), βασει της πράξεως τακτοποίησης και αναλογισμού αριθ. 3135/71 όπως αυτή ισχύει μετά την έγκριση, ότι η αποζημίωση που καθορίστηκε με την απόφαση του Μονομελούς Πρωτοδικείου Θεσσαλονίκης αριθ. 1337/86 κατατέθηκε στο Ταμείο Παρακαταθηκών και Δανείων υπέρ αυτών που θα αναγνωριστούν δικαιούχοι σύμφωνα με το Νόμο.

Για την κατάθεση αυτή έχει εκδοθεί το γραμμάτιο παρακαταθήκης αριθ. 374251/6.8.86 Θεσσαλονίκης ποσού ενός εκατομμυρίου επτακοσίων ογδόντα έξι χιλιάδων τριακοσίων εξήντα δραχ. (1.786.360 δραχ.)

Θεσσαλονίκη, 12 Σεπτεμβρίου 1986

Με εντολή Νομάρχου
Η Διευθύντής
Γ. ΓΑΪΤΑΝΑΚΗ

Αριθ. 7166 (8)

Ειδοποίηση για τη γενόμενη παρακατάθεση αποζημίωσης ακινήτων που απαλλοτριώθηκαν για τη διάνοιξη τμήματος της οδού Αγγ. Σικελιανού και ανώνυμης δημοτικής οδού της Πόλης Άρτας.

Ο ΔΗΜΑΡΧΟΣ ΑΡΤΑΣ

Με βάση τις διατάξεις του Α.Ν. 1731/1939 «περί αναγκαστικών απαλλοτριώσεων», όπως ο Νόμος αυτός τροποποιήθηκε και ισχύει σήμερα, φέρουμε σε γνώση όλων εκείνων που έχουν ή αξιώνουν δικαιώματα κυριότητας στα ακίνητα που απαλλοτριώθηκαν για τη διάνοιξη της οδού Αγγ. Σικελιανού και ανώνυμης δημοτικής οδού της πόλης Άρτας, σύμφωνα με την αριθ. 1/18.2.83 πράξη αναλογισμού – αποζημίωσης του ΤΠ – ΠΕ Άρτας, που έγινε οριστική και αμετάκλητη με την αριθ. 1345/30.5.83 απόφαση του Νομάρχη !Αρτας, καθώς και σε γνώση κάθε τρίτου που αξιώνει εμπράγματα και θ' αναγνωρισθεί διακαστικά σαν δικαιούχος αποζημίωσης, ότι η προσωρινή τιμή μονάδας αποζημίωσης που καθορίστηκε με την αριθ. 395/86 απόφαση του Μονομελούς Πρωτοδικείου Άρτας για τα παραπάνω ακίνητα, κατατέθηκε στο Ταμείο Παρακαταθηκών και Δανείων και εκδόθηκε για το σκοπό αυτό το με αριθ. 23111/23.9.86 Γραμμάτιο σύστασης παρακαταθήκης γι ποσό ενός εκατομμυρίου πενταχοσίων ογδόντα δύο χιλιάδων διακοσίων ογδόντα δραχμών (1.582.280), που κατανέμονται υπέρ εκείνων που φέρονται σαν κύριοι των απαλλοτριωθέντων ακινήτων ως εξής:

1. Υπέρ κληρονόμων Χρήστου Δημ. Τσιμπλή, ήτοι: Α) Ευφροσύνης συζ. Θωμά Γεροκόμου, το γένος Χρ. Τσιμπλή, Β) Βασιλικής συζ. Αποστ. Καρατζένη, το γένος Χρ. Τσιμπλή, Γ) κληρονόμων Σωτηρίου Χρ. Τσιμπλή, ήτοι: α) Αναστασίας χήρας Σωτ. Τσιμπλή, το γένος Ιωάνν. Αθανασίου, β) Σπυρίδωνα Σωτ. Τσιμπλή, γ) Μαρίας συζ. Δημ. Βαΐτση, το γένος Σωτ. Τσιμπλή, δ) Νίκης συζ. Κων/νου Παραλίχη, το γένος Σωτ. Τσιμπλή, Δ) κληρονόμων Γεωργίου Χρ. Τσιμπλή, ήτοι: α) Όλγας χήρας Γεωργ. Τσιμπλή, το γένος Ιωάνν. Νικολάου, β) Χρήστου Γεωργ. Τσιμπλή, γ) Μαρίας θυγ. Γεωργ. Τσιμπλή (ιδιοκτησία 8 και 8Α) δρχ. 1.582.280.

Η ειδοποίηση αυτή να δημοσιευτεί στην Εφημερίδα της Κυβερνήσεως.

Άρτα, 24 Σεπτεμβρίου 1986
Ο Δήμαρχος
ΧΡΗΣΤΟΣ ΠΑΠΑΓΕΩΡΓΙΟΥ

Αριθ. 8063 (9)

Ειδοποίηση της γενομένης παρακαταθέσεως δι' αποζημίωση απαλλοτριωθείσης εκτάσεως υπέρ του Δήμου Ν. Φιλ/φείας Αττικής κειμένης στην περιοχή Απομάχων και επί των οδών Θ. Σοφούλη – Βασ. Αλεξάνδρου και επέκτασης Α. Παπάγου.

Ο ΔΗΜΑΡΧΟΣ ΝΕΑΣ ΦΙΛΑΔΕΛΦΕΙΑΣ

Έχοντας υπόψη:

Τα άρθρα 26 – 27 του Ν.Δ. «περί αναγκαστικών απαλλοτριώσεων όπως τροποποιήθηκε και συμπληρώθηκε μεταγενέστερα, φέρουμε σε γνώση στους αναφερόμενους ήτοι:

Των κεχτημένων ή αξιούντων διακαιώματα κυριότητας επί των απαλλοτριωθέντων λόγω ρυμοτομίας εκτάσεων στις: α) Το υπόλοιπον της με στοιχεία (37, 36, 30, 31, 34, 32, 39, 38, 37) έκτασιν εκ μέτρων τετραγωνικών εκατόν ογδόντα ένα και 30% (181,30), β) την υπό στοιχεία (25, 26, 27, 28, 29, 30, 31, 34, 58, 22, 23, 24, 25) έκταση εκ μέτρων τετραγωνικών χιλίων οκταχοσίων εξήντα δύο και 89% (1.862,89), γ) το υπόλοιπον της υπό στοιχεί (36, 35, 29, 30, 36) έκτασης εκ μέτρων τετραγωνικών ενενήντα τρία και 97% (93,97) εικονιζομένων στο τοπογραφικό διάγραμμα το συνοδεύον την αριθ. 46/81 πράξη αναλογισμού και αποζημιώσεως του Γραφείου Πολεοδομίας Αθηνών από 14.10.81 του τεχν. υπαλλήλου Ε. Βελώνα επικυρωθείσα δια της αριθ. 5263/233/10.2.82 αποφάσεως του Νομάρχου Ατικής Δ/σμα Αθηνών.

Για τις παραπάνω εκτάσεις εκδόθηκε η αριθ. 340/83 απόφαση του Μονομελούς Πρωτοδικείου Αθηνών με την οποία προσδιορίσθηκε η προσωρινή τιμή μονάδας αποζημιώσεως για την οικοπεδική έκταση σε 5.500 δρχ. το τετρ. μέτρο. Η ανωτέρω απόφαση επικυρώθηκε και από το Εφετείο Αθηνών με την αριθ. 537/85 απόφασή του.

Επί της αριθ. 4727/86 αίτησης Γεωργ. Βασ. Πρέσση, κατοίκου Ν. Φιλ/φείας Λεωφ. Θεσαλονίκης (αριθ. ταυτ. Βο 90844/17.5.1962) προς συμβιβαστική επίλυση της διαφοράς το Δημοτικό Συμβούλιο

ενέκρινε την καταβολή στους αναγνωρισθησόμένους δικαιούχους δια της αριθ. 86/1986 αποφάσεώς του επικυρωθείσης δια της αριθ. 18514/19.6.86 πράξης της Νομαρχίας Αττικής (Δ/σμα Αθηνών).

1) Ο Δήμος Ν. Φιλαδελφείας να αποζημιώσει το Γεώργιο Πρέσση μετά προηγουμένη αναγνώριση αυτού ως δικαιούχου αποζημιώσεως υπό του Μονομελούς Πρωτοδικείου Αθηνών για το σύνολο επί μέρους τμημάτων της φερομένης ως ανηκούσης σ' αυτόν οικοπεδικής εκτάσεως επιφανείας 2.138,16 τ.μ. προς πέντε χιλιάδες (5.000) δρχ. το τετρ. μέτρο.

2) Ο Γεώργιος Πρέσσης οφείλει να αποζημιώσει το Δήμο Ν. Φιλ/φείας για έκταση επιφάνειας 63,60 τ.μ. προς πέντε χιλιάδες πεντακόσιες (5.500) δρχ. το τετρ. μέτρο.

Εν όψει των ανωτέρω μερίμνη του Δήμου Ν. Φιλαδελφείας εκδόθηκαν τα αριθ. 821531/86 και 821532/86 γραμμάτια συστάσεως παρακαταθήκης δια δραχμές δέκα εκατομμύρια εξακόσιες εννενήντα χιλιάδες οχτακοσίες (10.690.800, ήτοι 2.138,16×5.000).

Ν. Φιλαδέλφεια, 26 Σεπτεμβρίου 1986

Ο Δήμαρχος
ΣΑΒΒΑΣ ΣΤΑΜΑΤΙΑΔΗΣ

Αριθ. 11657 (10)

Κήρυξη αναγκαστικής απαλλοτρίωσης στο Δήμο Χίου, Ν. Χίου.

Ο ΔΗΜΑΡΧΟΣ ΧΙΟΥ

Με την 310/86 απόφαση Δημοτικού Συμβουλίου Δήμου Χίου, που εγκρίθηκε με την ΕΣ 11181/17.9.86 απόφαση της Νομαρχίας Χίου κηρύσσεται αναγκαστική απαλλοτρίωση ακινήτου εκτάσεως οικοπέδου 639,08 τ.μ. μετά του επ' αυτού υπό ανέγερση κτίσματος, κειμένου στον συνοικισμό Αγ. Παρασκευής Καστέλου του Δήμου Χίου ιδιοκτησίας Ζαννή Γ. Τσαμπά, υπέρ και δαπάναις του Δήμου Χίου για την προστασία του φυσικού περιβάλλοντος, όπως απεικονίζεται στο από 29.7.1986 κτηματολογικό διάγραμμα και κτηματολογικό πίνακα, που συντάχθηκε από τον αρχιτέκτονα μηχανικό, που εργάζεται με σύμβαση στο Δήμο Χίου Γ. Λεοντάρα.

Χίος, 22 Σεπτεμβρίου 1986

Ο Δήμαρχος
ΓΙΑΝΝΗΣ ΜΠΟΥΜΠΑΡΗΣ

ΠΟΛΕΟΔΟΜΙΑ

ΑΝΑΚΟΙΝΩΣΕΙΣ

(11)

Ειδοποίηση παρκατάθεσης αποζημίωσης λόγω ρυμοτομίας τμήματος οικοπέδου στην Καρδίτσα.

Η Αργυρώ σύζ. Θωμά Κωστή, κάτοικος Καρδίτσας κάνει γνωστό, ότι, σύμφωνα με την αριθ. 4986/25.9.1986 απόφαση του Νομάρχη Καρδίτσας, κατέθεσε για λογαριασμό του Κων/νου Θωμοπούλου υπόχρεου σε καταβολή αποζημίωσης, στο Γραφείο Παρακαταθηκών και Δανείων Δημοσίου Ταμείου Καρδίτσας, το ποσό των δρχ. 175.350 (γραμμάτιο 25226/26.9.1986, δήλωση ΦΜΑ 1377/86 πράξη αριθ. 529/26.9.1986 Αθηνάς Μίστρα – Δημουλά) υπέρ των αναγνωρισθησομένων δικαιούχων, ιδιοκτητών του τμήματος με στοιχεία 2α 1/2×1–2–3–4–5–6–7–8–1 ίσον 35,07 τ.μ. οικοπέδου επί της οδού Βυζαντίου (Πράξη 15/1985 Τμήματος Πολ/δομίας Καρδίτσας κυρωθείσα με την αριθ. 6993/1985 απόφαση Νομάρχη Καρδίτσας, με βάση την αριθ. 193/86 απόφαση Μον. Πρωτοδ. Καρδίτσας η οποία καθόρισε προσωρινή μονάδα αποζημίωσης δρχ. 5.000 το τ.μ.

Καρδίτσα, 26 Σεπτεμβρίου 1986

Ο Πληρεξ. Δικηγόρος
ΠΑΥΛΟΣ ΝΤΟΚΑΣ

(Αριθ. διπλ. Δημ. Ταμ. Δικ. Εισ. Αθηνών 4256155/86)

(12)

Ειδοποίηση γενομένων παρακαταθέσεων αποζημιώσεως, λόγω προσκυρώσεως και ρυμοτομίας, επί οικοπέδου κειμένου στη συνοικία «Σκαγιάδο» εντός Σχεδίου Πόλεως Νεαπόλεως του Νομού Λασιθίου.

Οι 1) Δημήτριος Πετρουλιός, συνταξιούχος Έμπορος κάτοικος Βόλου οδός Γαμβέττα αριθμός 14, 2) Κων/νος Γουλιδάκης Ελαιοχρωματιστής κάτοικος Νεαπόλεως Λασιθίου και 3) Εμμ. Παρασχάκης Ιερεύς κάτοικος Νεαπόλεως Λασιθίου, κατέθεσαν στο Δημόσιο Ταμειο Νεαπόλεως, σύμφωνα με τα άρθρα 7, 8 και επέκεινα του Ν.Δ. 797/71 τα ποσά που περιγράφονται στα παρακάτω αναλυτικά υπέρ των δικαιούχων 1) Αγάπης Χας Γεωργίου Ζερβάκη το γένος Χουρδάκη, 2) Νικολάου Γεωργίου Ζερβάκη, 3) Δημητρίου Γεωργ. Ζερβάκη και 4) Ελένης Γεωργ. Ζερβάκη, για την συντέλεση των όσων προβλέπονται στη με αριθμό 1/1985 Πράξη Αναλογισμού και Τακτοποιήσεως οικοπέδων της Υπηρεσίας Πολεοδομίας Ν. Λασιθίου, στη συνοικία Σκαγιάδο Νεαπόλεως, που έχει επικυρωθεί με την με αριθμό 5114/1985 Απόφαση Νομάρχη Λασιθίου και έχει καθορισθεί προσωρινή τιμή μονάδας με βάση την απόφαση 224/1986 του Μονομελούς Πρωτοδικειου Λασιθίου.

Αναλυτικότερα ο πρώτος από τους καταθέτες Δημήτριος Πετρουλιός, με βάση το Γραμμάτιο συστάσεως παρακαταθήκης 4643/12.9.1986 για το οποίο έχει συνταχθεί η με αριθ. 150/12.9.1986 Πράξη καταθέσεως Γραμματίου παρακαταθηκης της Συμβολαιογράφου Νεαπόλεως Μαρίας Κούρου, κατέθεσε στο Δημόσιο Ταμείο Νεαπόλεως, ποσόν δραχμών τετρακοσίων χιλιάδων τετρακοσίων ογδόντα (400.480) υπέρ των δικαιούχων που αναφέρονται παραπάνω, γι την εφαρμογή της αναφερόμενης Πράξεως που ειδικότερα περιλαμβάνει την αποζημίωση λόγω προσκύρωσης τμήματος εμβαδού 37,4 $μ^2$, λόγω ρυμοτομίας τμήματος εμβαδού 15,91 $μ^2$ αφαιρουμένου τμήματος εμβαδού 2.25 $μ^2$ ιδιοκτησίας του καταθέτη, προσκυρούμενο υπέρ των δικαιούχων.

Ο δεύτερος από τους καταθέτες Κων/νος Γουλιδάκης, με βάση το Γραμμάτιο Παρακαταθήκης με αριθμό 4644/12.9.1986, για το οποίο έχει συνταχθεί η με αριθ. 151/12.9.1986 Πράξη καταθέσεως Γραμματίου Παρακαταθήκης, της Συμβολαιογράφου Νεαπόλεως Μαρίας Κούρου, κατέθεσε στο Δημόσιο Ταμείο Νεαπόλεως, ποσόν δραχμών σαράντα τριών χιλιάδων τριακοσίων εξήντα (43.360), υπέρ των δικαιούχων που αναφέρονται στην αρχή, για την εφαρμογή της Πράξεως, που ειδικότερα περιλαμβάνει την αποζημίωση λόγω προσκύρωσης τμήματος εμβαδού 60,21 $μ^2$, λόγω ρυμοτομίας τμήματος εμβαδού 69.38 $μ^2$, αφαιρουμένου τμήματος εμβαδού 124,17 $μ^2$ ιδιοκτησίες του καταθέτη προσκυρούμενο υπέρ των δικαιούχων.

Ο τρίτος από τους καταθέτες Εμμ. Παρασχάκης, με βάση το Γραμμάτιο συστάσεως παρακαταθήκης με αριθμό 4645/12.9.1986, για το οποίο έχει συνταχθεί η με αριθμό 152/12.9.1986 πράξη καταθέσεως Γραμματίου παρακαταθήκης, της Συμβολαιογράφου Νεαπόλεως Μαρίας Κούρου, κατέθεσε στο Δημόσιο Ταμείο Νεαπόλεως, υπέρ των δικαιούχων που αναφέρονται στην αρχή, ποσόν δραχμών ογδόντα τεσσάρων χιλιάδων τετρακοσίων (84.400), για την εφαρμογή της Πράξεως που ειδικότερα περιλαμβάνει την αποζημίωση λόγω ρυμοτομίας τμήματος ιδιοκτησίας των δικαιούχων, εμβαδού 10.55 $μ^2$.

Οι τρεις καταθέσεις, που έχουν περιγραφεί πιο πάνω, γίνονται αποδοτέες χωρίς όρους, στους δικαιούχους που αναγνωρίζονται σύμφωνα με το Νόμο, για τη συντέλεση όσων προβλέπονται από την παραπάνω Πράξη Αναλογισμού και Τακτοποιήσεως, με την επιφύλαξη από μέρους των καταθετών για κάθε νόμιμο δικαίωμά τους.

Νεάπολη, 12 Σεπτεμβρίου 1986

Ο Πληρεξ. Δικηγόρος
ΜΙΧ. ΛΟΓΑΡΙΑΣΤΑΚΗΣ

(Αριθ. διπλ. του Δημ. Ταμ. Δικ. Εισ. Αθην. 4256159/86)

ΑΠΟ ΤΟ ΕΘΝΙΚΟ ΤΥΠΟΓΡΑΦΕΙΟ